


LEGENDE

- Neubau
- Bestand
- Bahnsteig
- Grünfläche
- Zuwegung
- nachrichtliche Darstellung schnelle Radwegverbindung

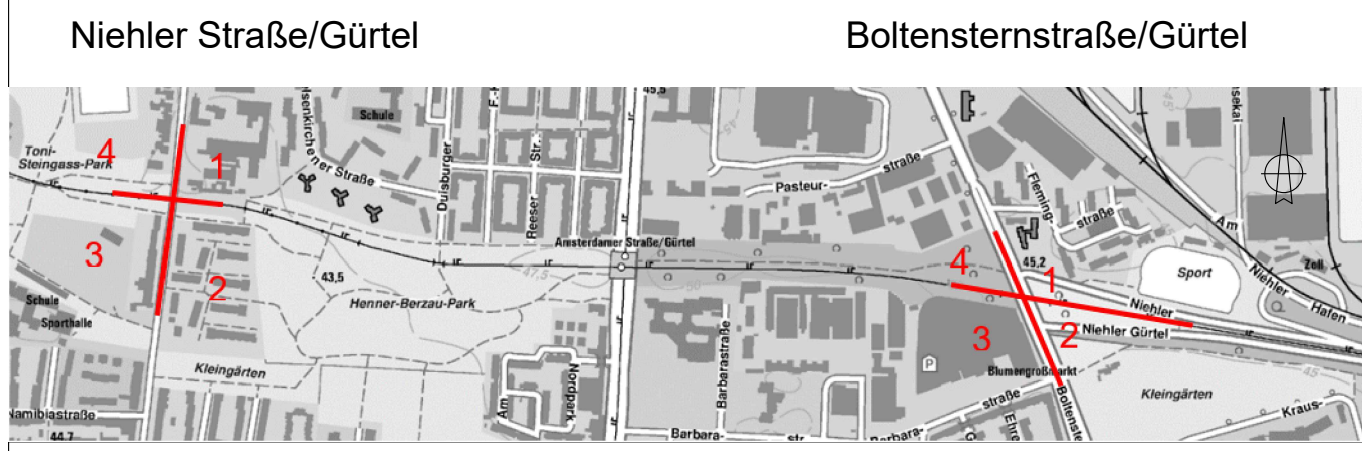

Planstufe: **Machbarkeitsstudie**

Planverfasser/in:	Stadt Köln Amt für Brücken, Tunnel und Stadtbahnbau Stadthaus Deutz - Westgebäude Willy-Brandt-Platz 2 50679 Köln	Datum	Name
		bearb. 31.01.2022	Feltges
		gez. 31.01.2022	SPI-ZP
		gepr. 31.01.2022	Feltges
Bauwerk:	Stadtbahnhaltestelle Niehler Straße/ Gürtel Machbarkeitsstudie - Variante 2A	Planart / Inhalt: Lageplan	
Plan-Nr.	6920195 - 04 - 0 - OB - LP - 0012A - 0 - P	Maßstab: 1:500	
Bauwerksnummer	Teilbauwerk	Phase	Gewerk
			Plantyp
			Nummer
			Index
			Status
			Datum: 31.08.2022

Die Oberbürgermeisterin



Stadt Köln

Amt für Brücken, Tunnel und Stadtbahnbau

Das Urheberrecht an dieser Zeichnung verbleibt bei der Stadt Köln (§§ 1, 2, 15-18, 96 des Urheberrechtsgesetzes vom 09.09.1965 BGBl S. 1273). Die Einspeicherung und Verarbeitung in elektronischen Systemen ist nur mit unserer schriftlichen Genehmigung zulässig. Die Zeichnung ist Dritten nicht zugänglich zu machen. Zuwiderhandlungen werden zivil- und strafrechtlich verfolgt.