


VARIANTE 2 - BEREICH MESSE

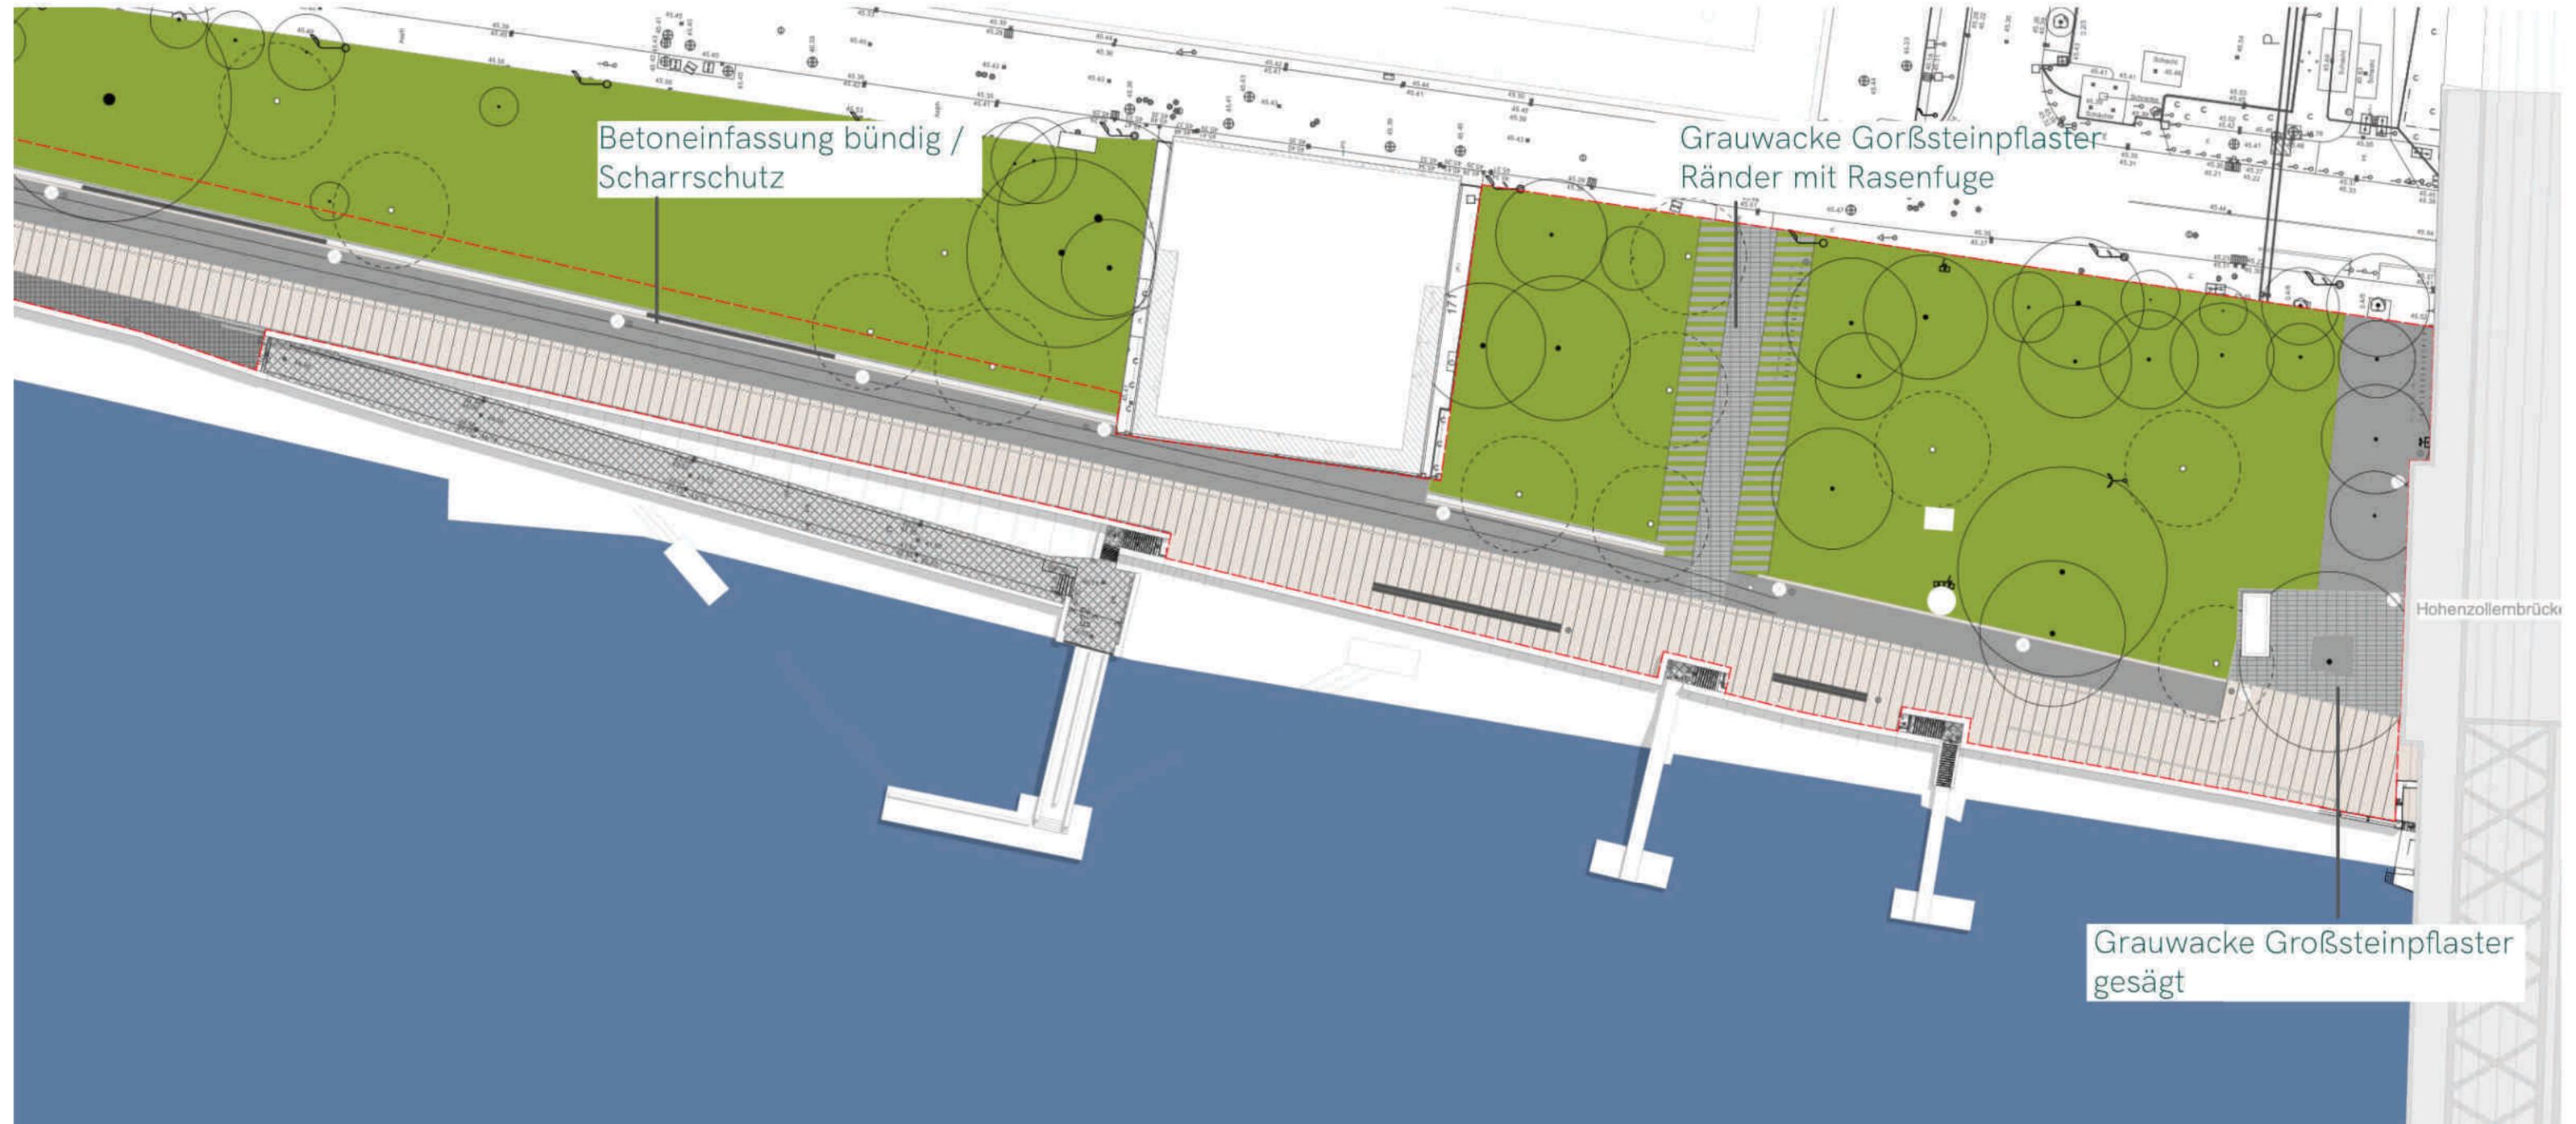

Betoneinfassung bündig /
Scharrschutz

Grauwacke Großsteinpflaster
Ränder mit Rasenfuge

Grauwacke Großsteinpflaster
gesägt

Hohenzollerbrücke