



LEGENDE

- Neubau
- Bestand
- Rückbau
- Grünfläche
- pot. Trasse schnelle Radverbindung

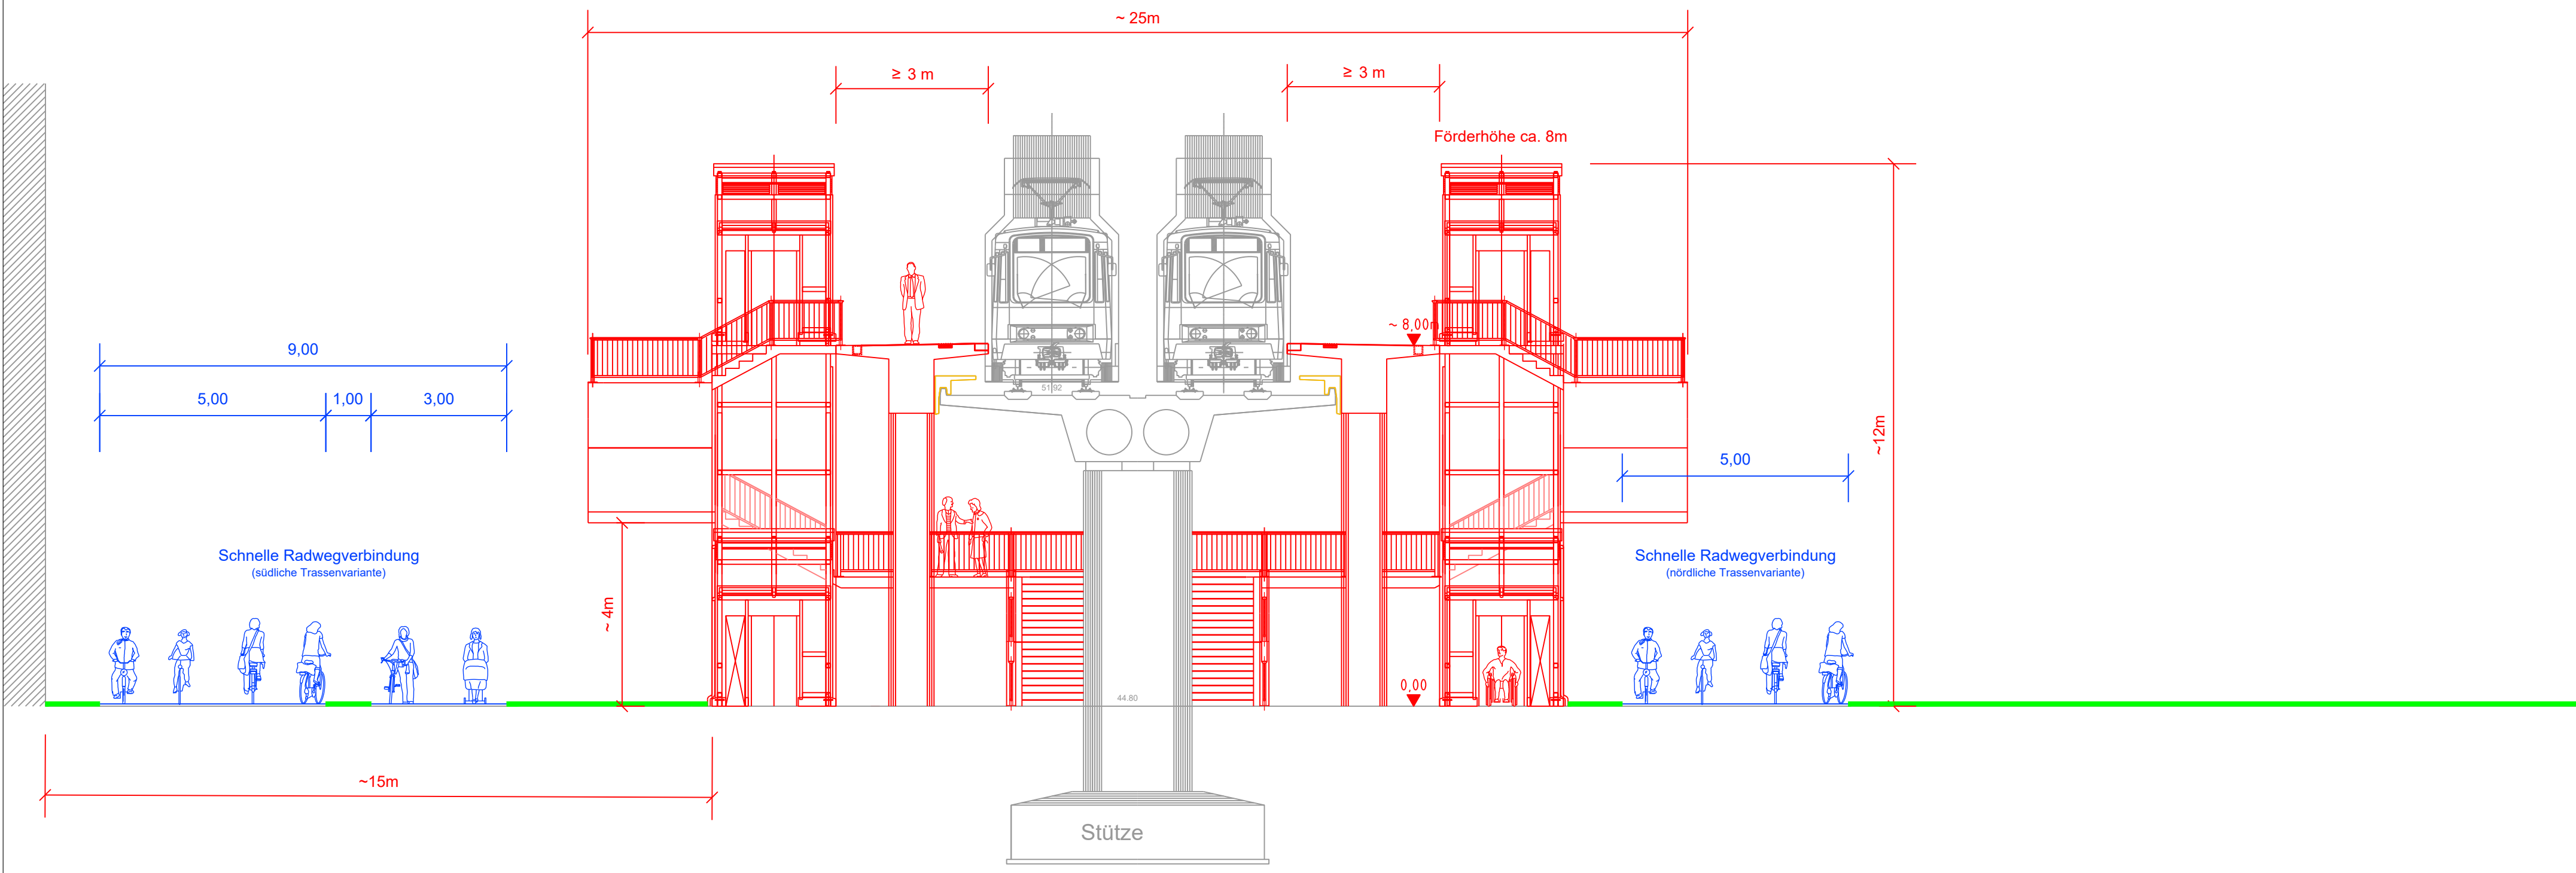

Niehler Straße/Gürtel Boltensterstraße/Gürtel

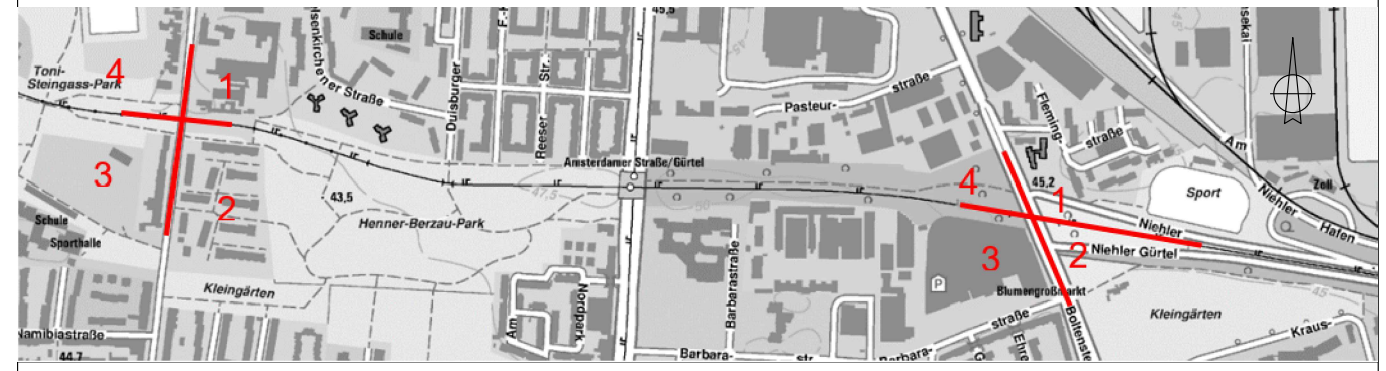

Planstufe: Machbarkeitsstudie

Planverfasser/in: Stadt Köln Amt für Brücken, Tunnel und Stadtbahnbau Stadthaus Deutz - Westgebäude Willy-Brandt-Platz 2 50679 Köln	Datum	Name
	bearb. 31.01.2022	Feltges
	gez. 31.01.2022	SPI-ZP
	gepr. 31.01.2022	Feltges

Bauwerk:
Stadtbahnhaltestelle Niehler Straße/ Gürtel
Querschnittsskizze Variante 2H

Plan-Nr.	Maßstab:
6920195 - 04 - 0 - OB - QS - 0022H - 0 - P	1:500
	Datum:
	31.08.2022

Bauwerksnummer	Teilbauwerk	Phase	Gewerk	Plantyp	Nummer	Index	Status
6920195	- 04	- 0	- OB	- QS	- 0022H	- 0	- P

Die Oberbürgermeisterin  **Stadt Köln**
Amt für Brücken, Tunnel und Stadtbahnbau

Das Urheberrecht an dieser Zeichnung verbleibt bei der Stadt Köln (§§ 1, 2, 15-18, 96 des Urheberrechtsgesetzes vom 09.09.1965 BGBl S. 1273). Die Einspeicherung und Verarbeitung in elektronischen Systemen ist nur mit unserer schriftlichen Genehmigung zulässig. Die Zeichnung ist Dritten nicht zugänglich zu machen. Zuwiderhandlungen werden zivil- und strafrechtlich verfolgt.